


# BEBAUUNGSPLAN - MARKTGEMEINDE ALLAND

## öffentliche Auflage - Blatt 7 (KG Raisenmarkt Mitte-Süd) M 1:2000

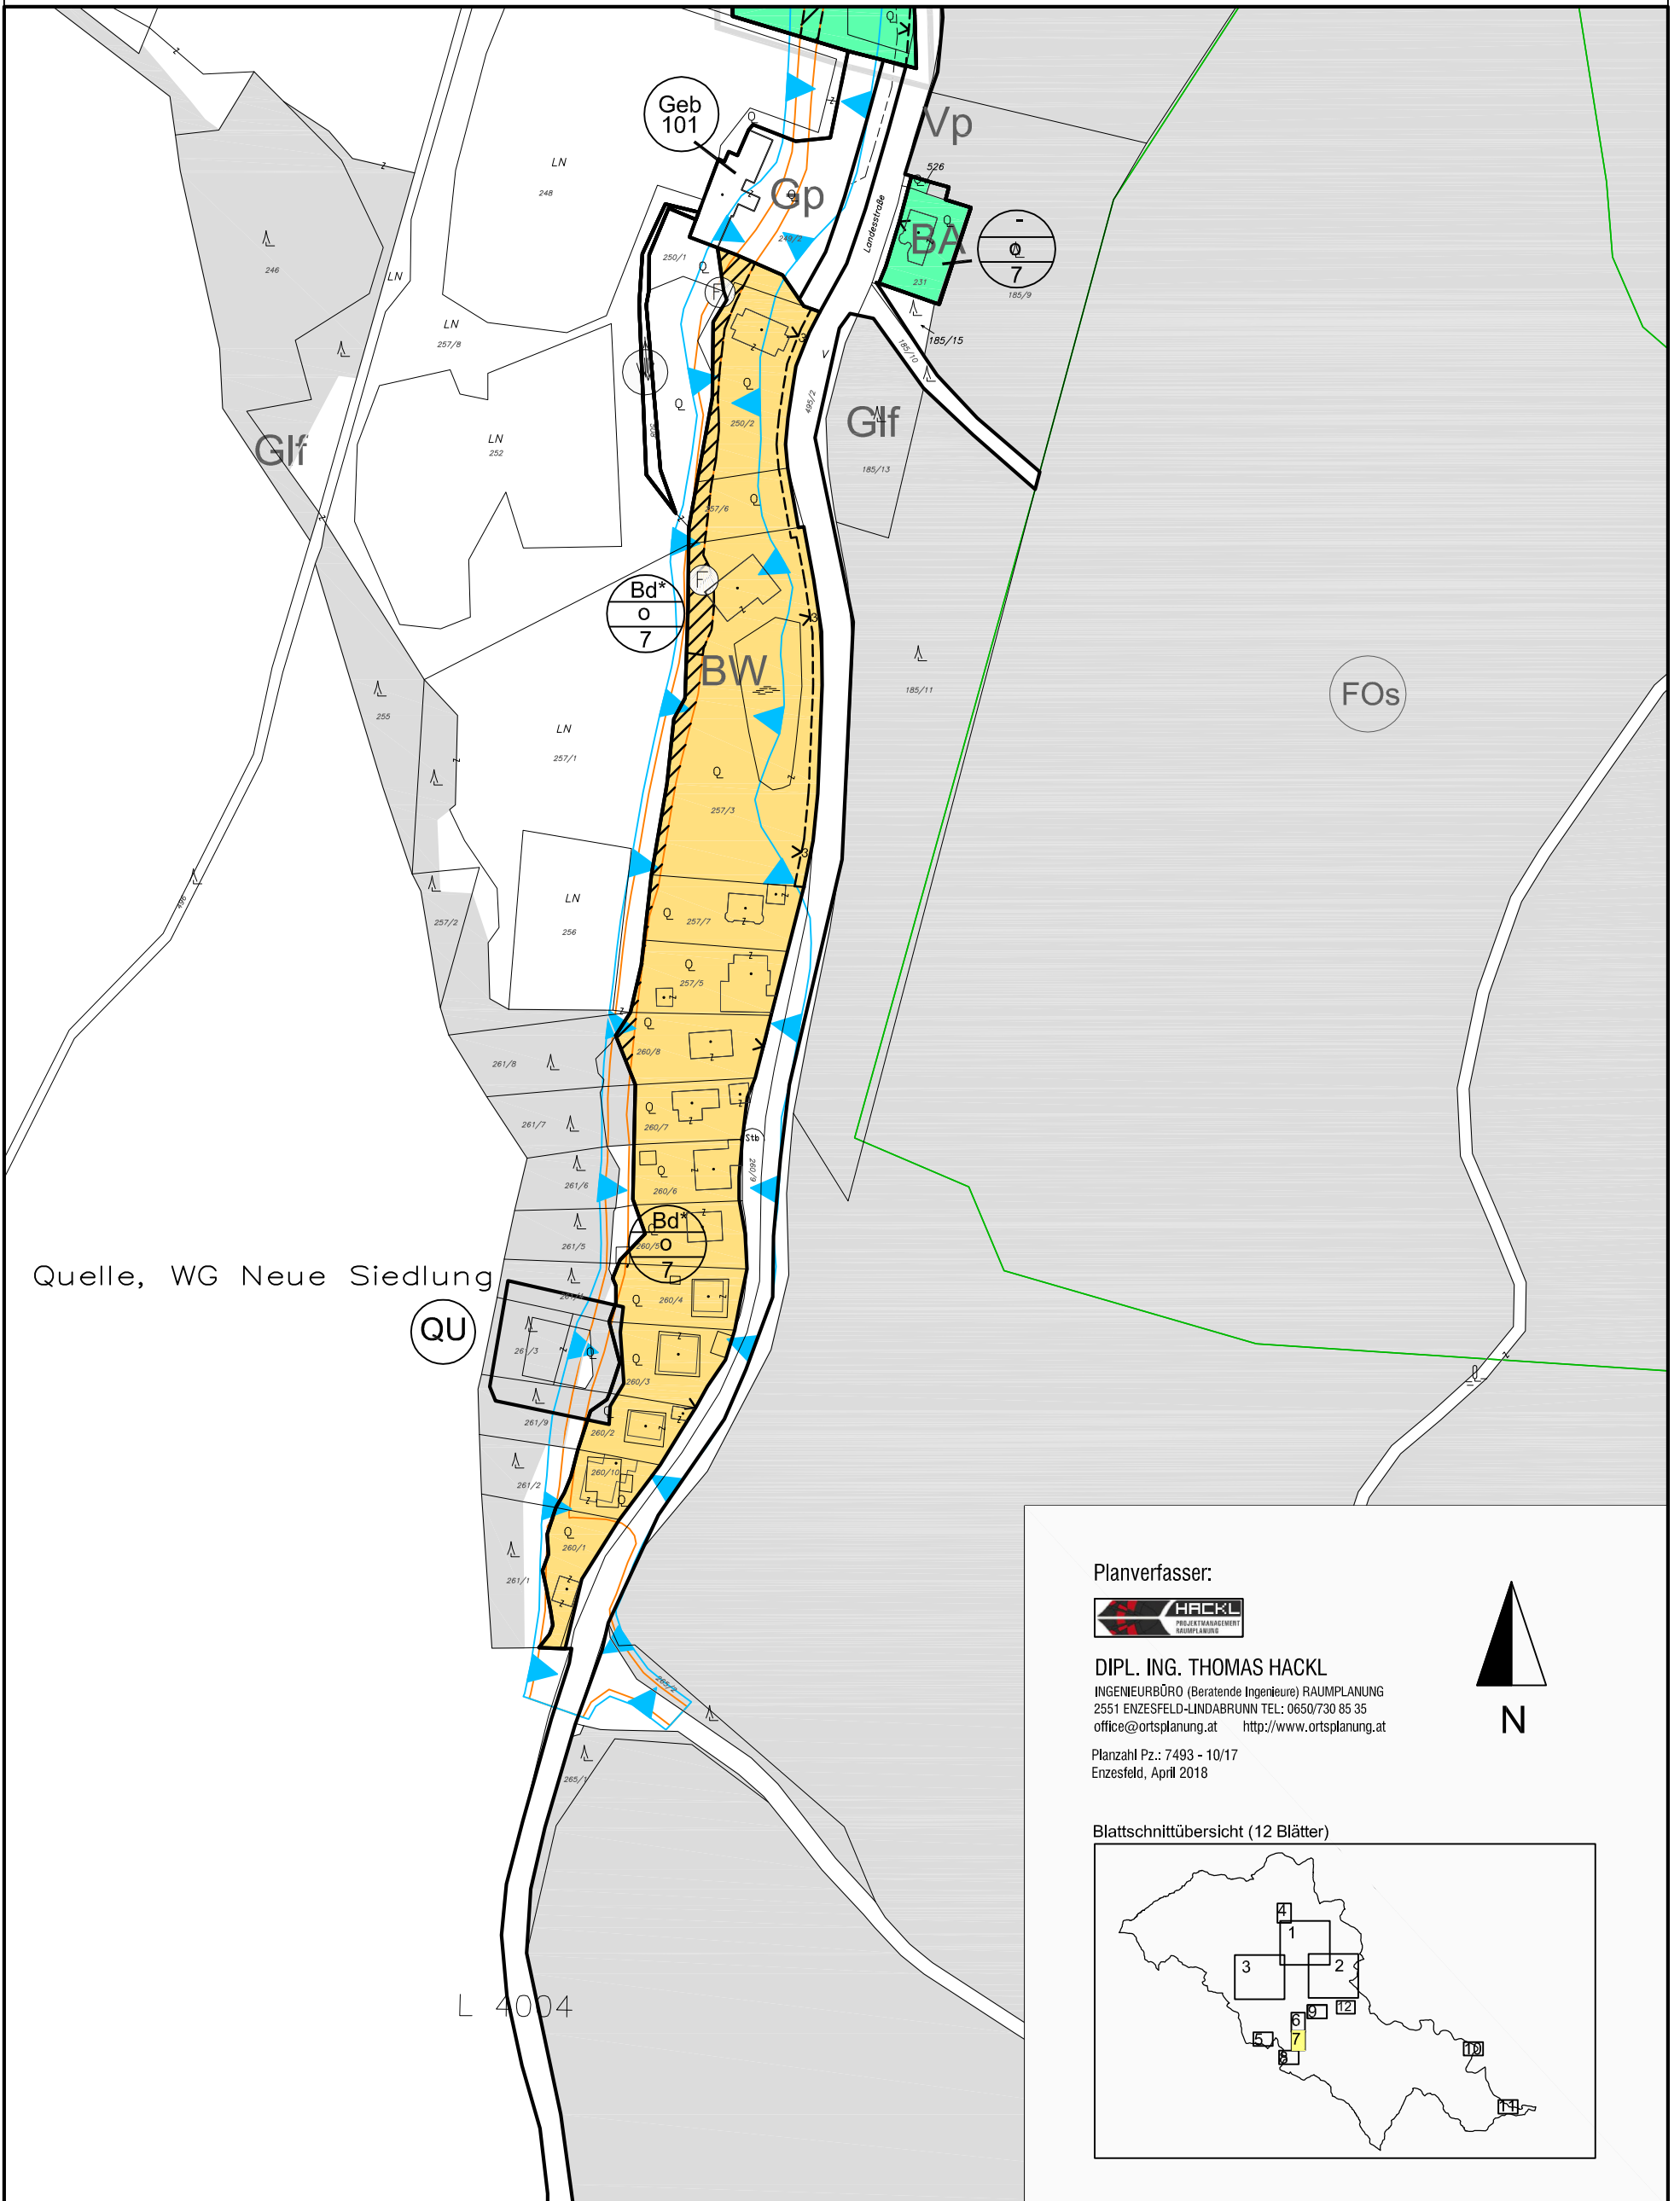

Quelle, WG Neue Siedlung

QU

L 4004

Planverfasser:



**DIPL. ING. THOMAS HACKL**  
 INGENIEURBÜRO (Beratende Ingenieure) RAUMPLANUNG  
 2551 ENZESFELD-LINDABRUNN TEL: 0650/730 85 35  
 office@ortsplanung.at http://www.ortsplanung.at

Planzahl Pz.: 7493 - 10/17  
 Enzesfeld, April 2018



Blattschnittübersicht (12 Blätter)

