

# BEBAUUNGSPLAN - MARKTGEMEINDE ALLAND

Dezember 2018


KG Innerer Kaltenbergerforst

Schulzheim


M 1:2000

Blatt 10

BS - Hotel, Gesundheitseinrichtung  
Seniorenbetreuungseinrichtung

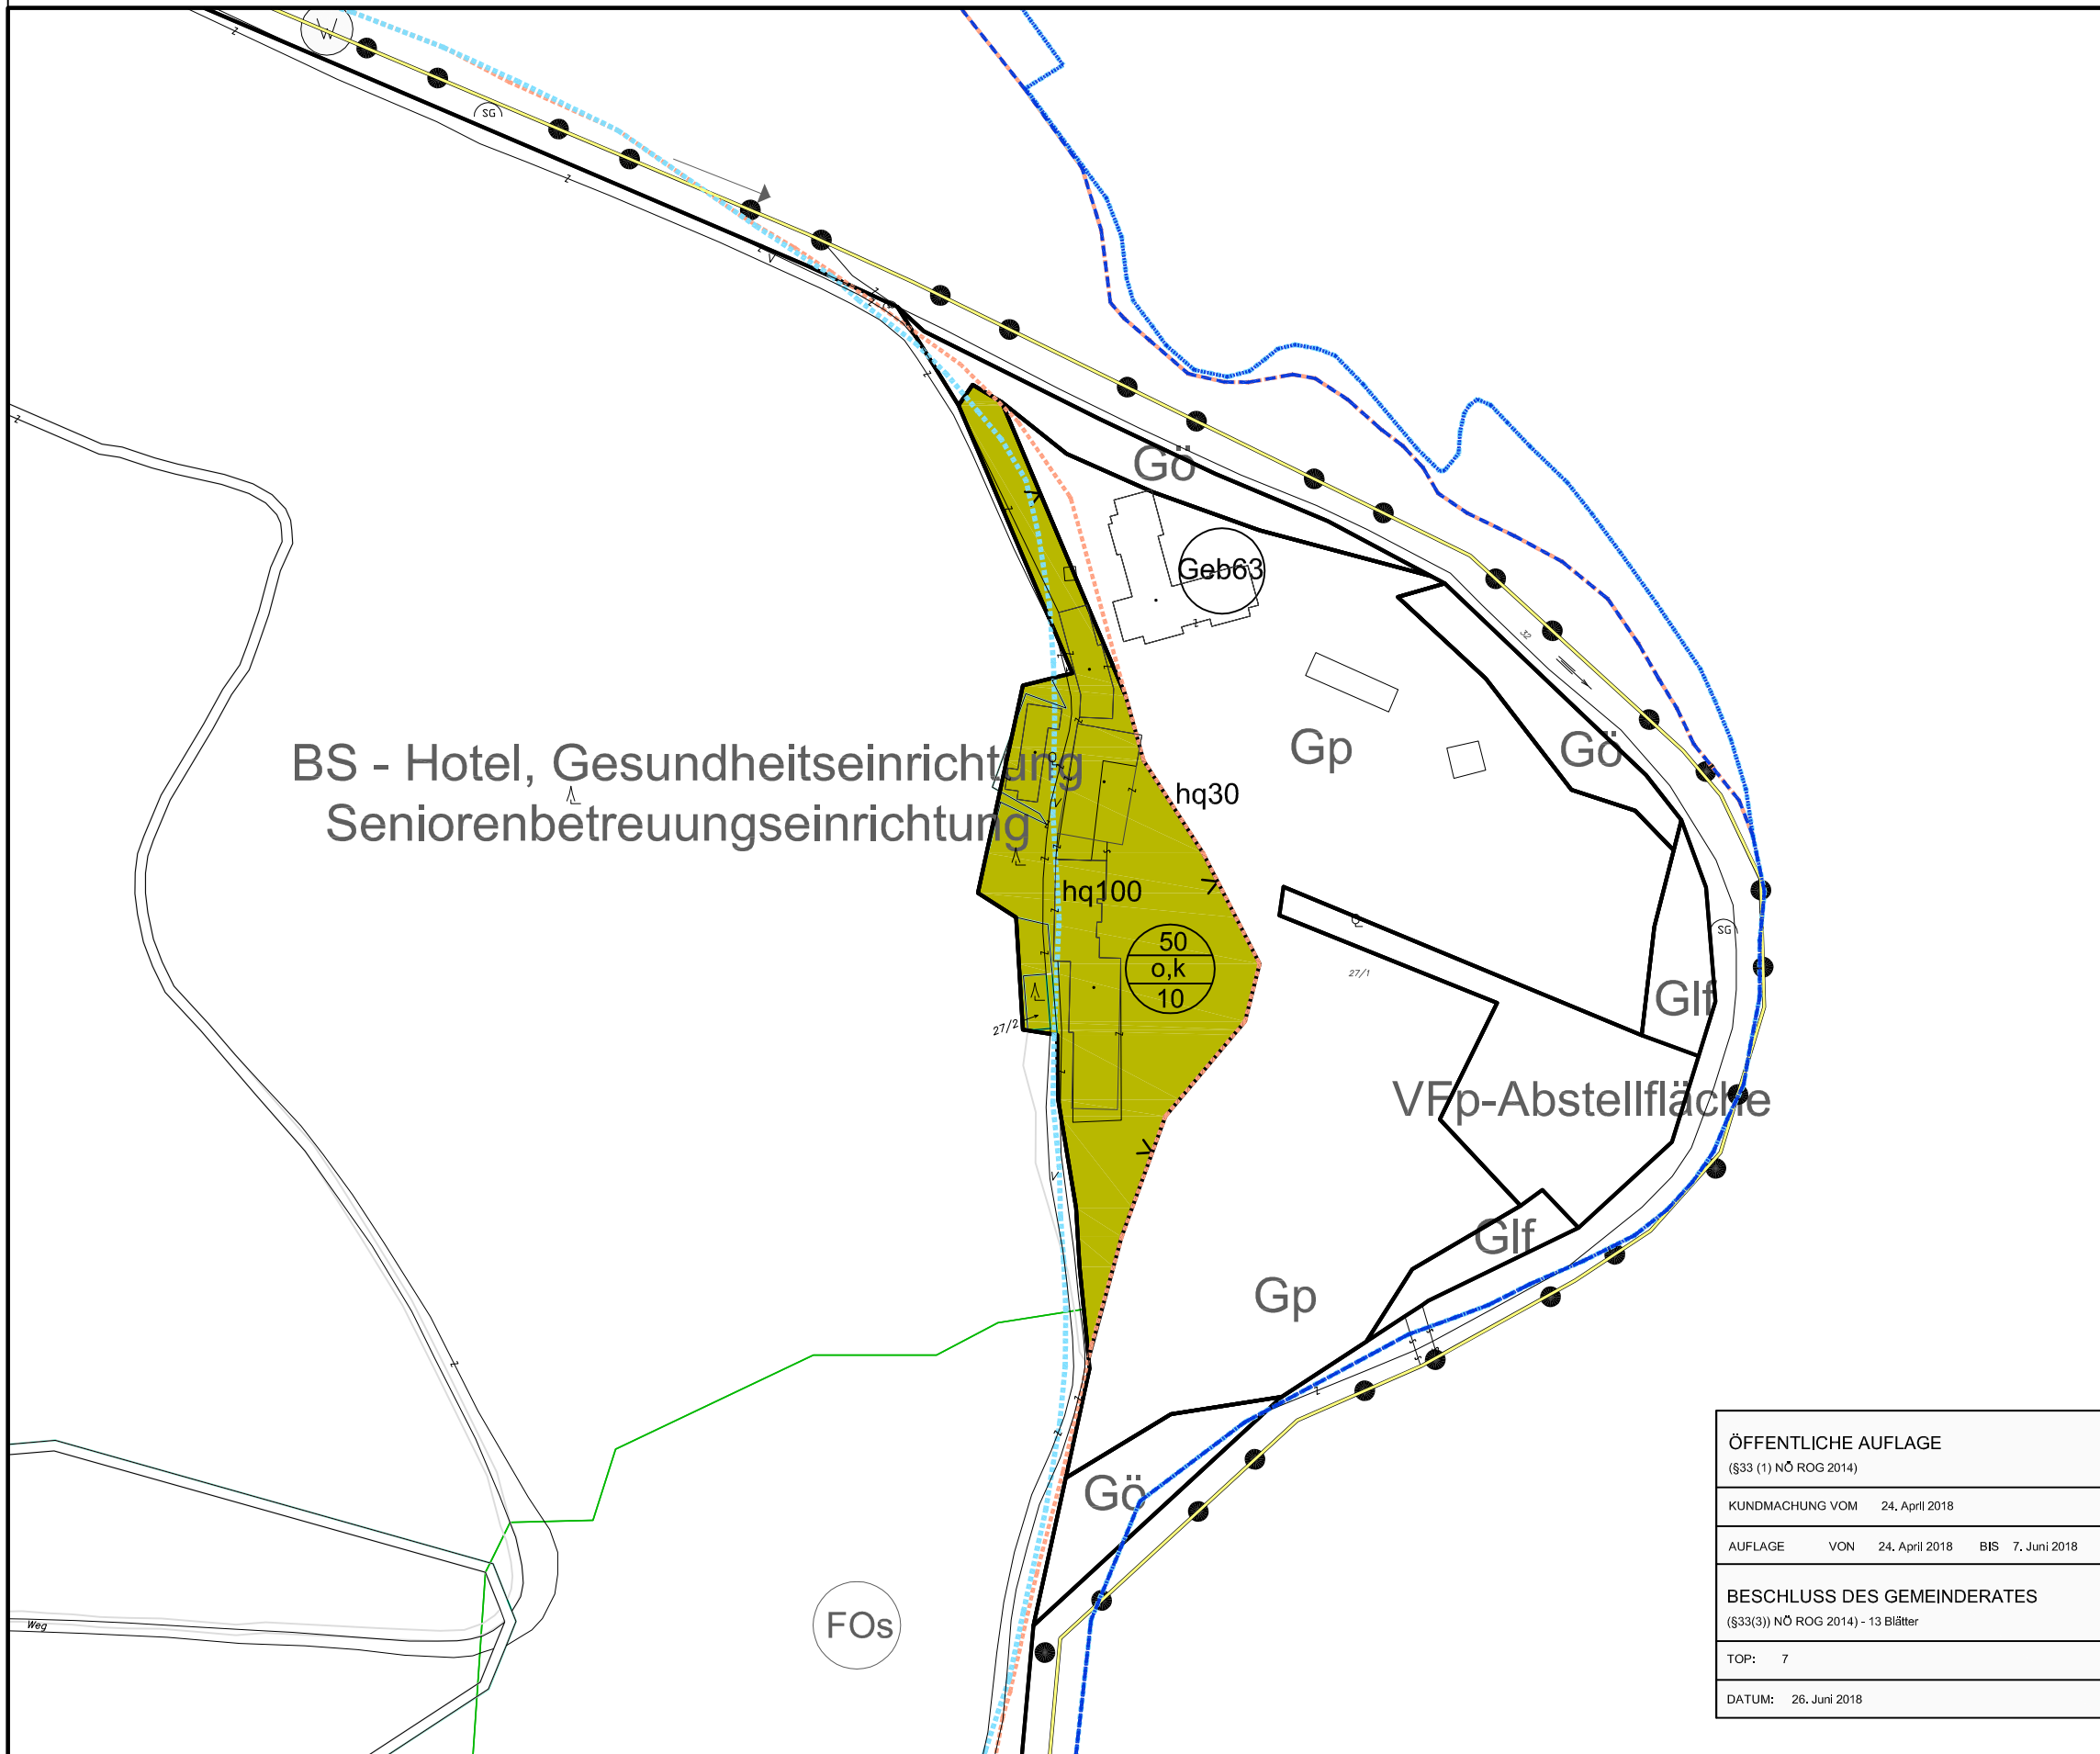

## Blattschnittübersicht (12 Blätter)

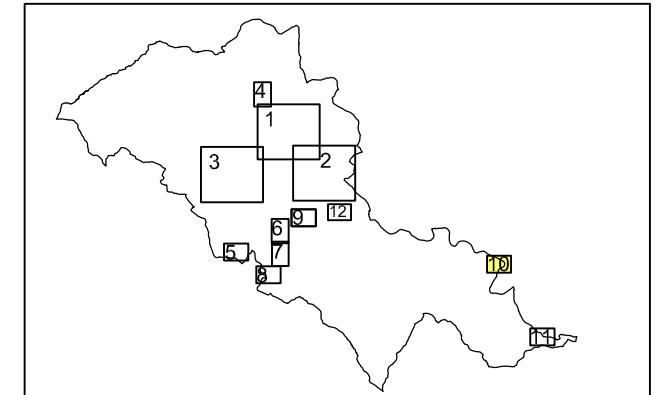

Planverfasser:



**DIPL. ING. THOMAS HACKL**  
INGENIEURBÜRO (Beratende Ingenieure) RAUMPLANUNG  
2551 ENZESFELD-LINDABRUNN TEL: 0650/730 85 35  
office@ortsplanung.at http://www.ortsplanung.at

Planzahl Pz.: 7493 - 10/17  
Enzesfeld, Dezember 2018

ÖFFENTLICHE AUFLAGE			
(§33 (1) NÖ ROG 2014)			
KUNDMACHUNG VOM	24. April 2018		
AUFLAGE	VON 24. April 2018	BIS	7. Juni 2018
BESCHLUSS DES GEMEINDERATES			
(§33(3)) NÖ ROG 2014) - 13 Blätter			
TOP:	7		
DATUM:	26. Juni 2018		

