



BEBAUUNGSPLAN - MARKTGEMEINDE ALLAND

Dezember 2018

KG Raisenmarkt Nord-Ost
M 1:2000 Blatt 9

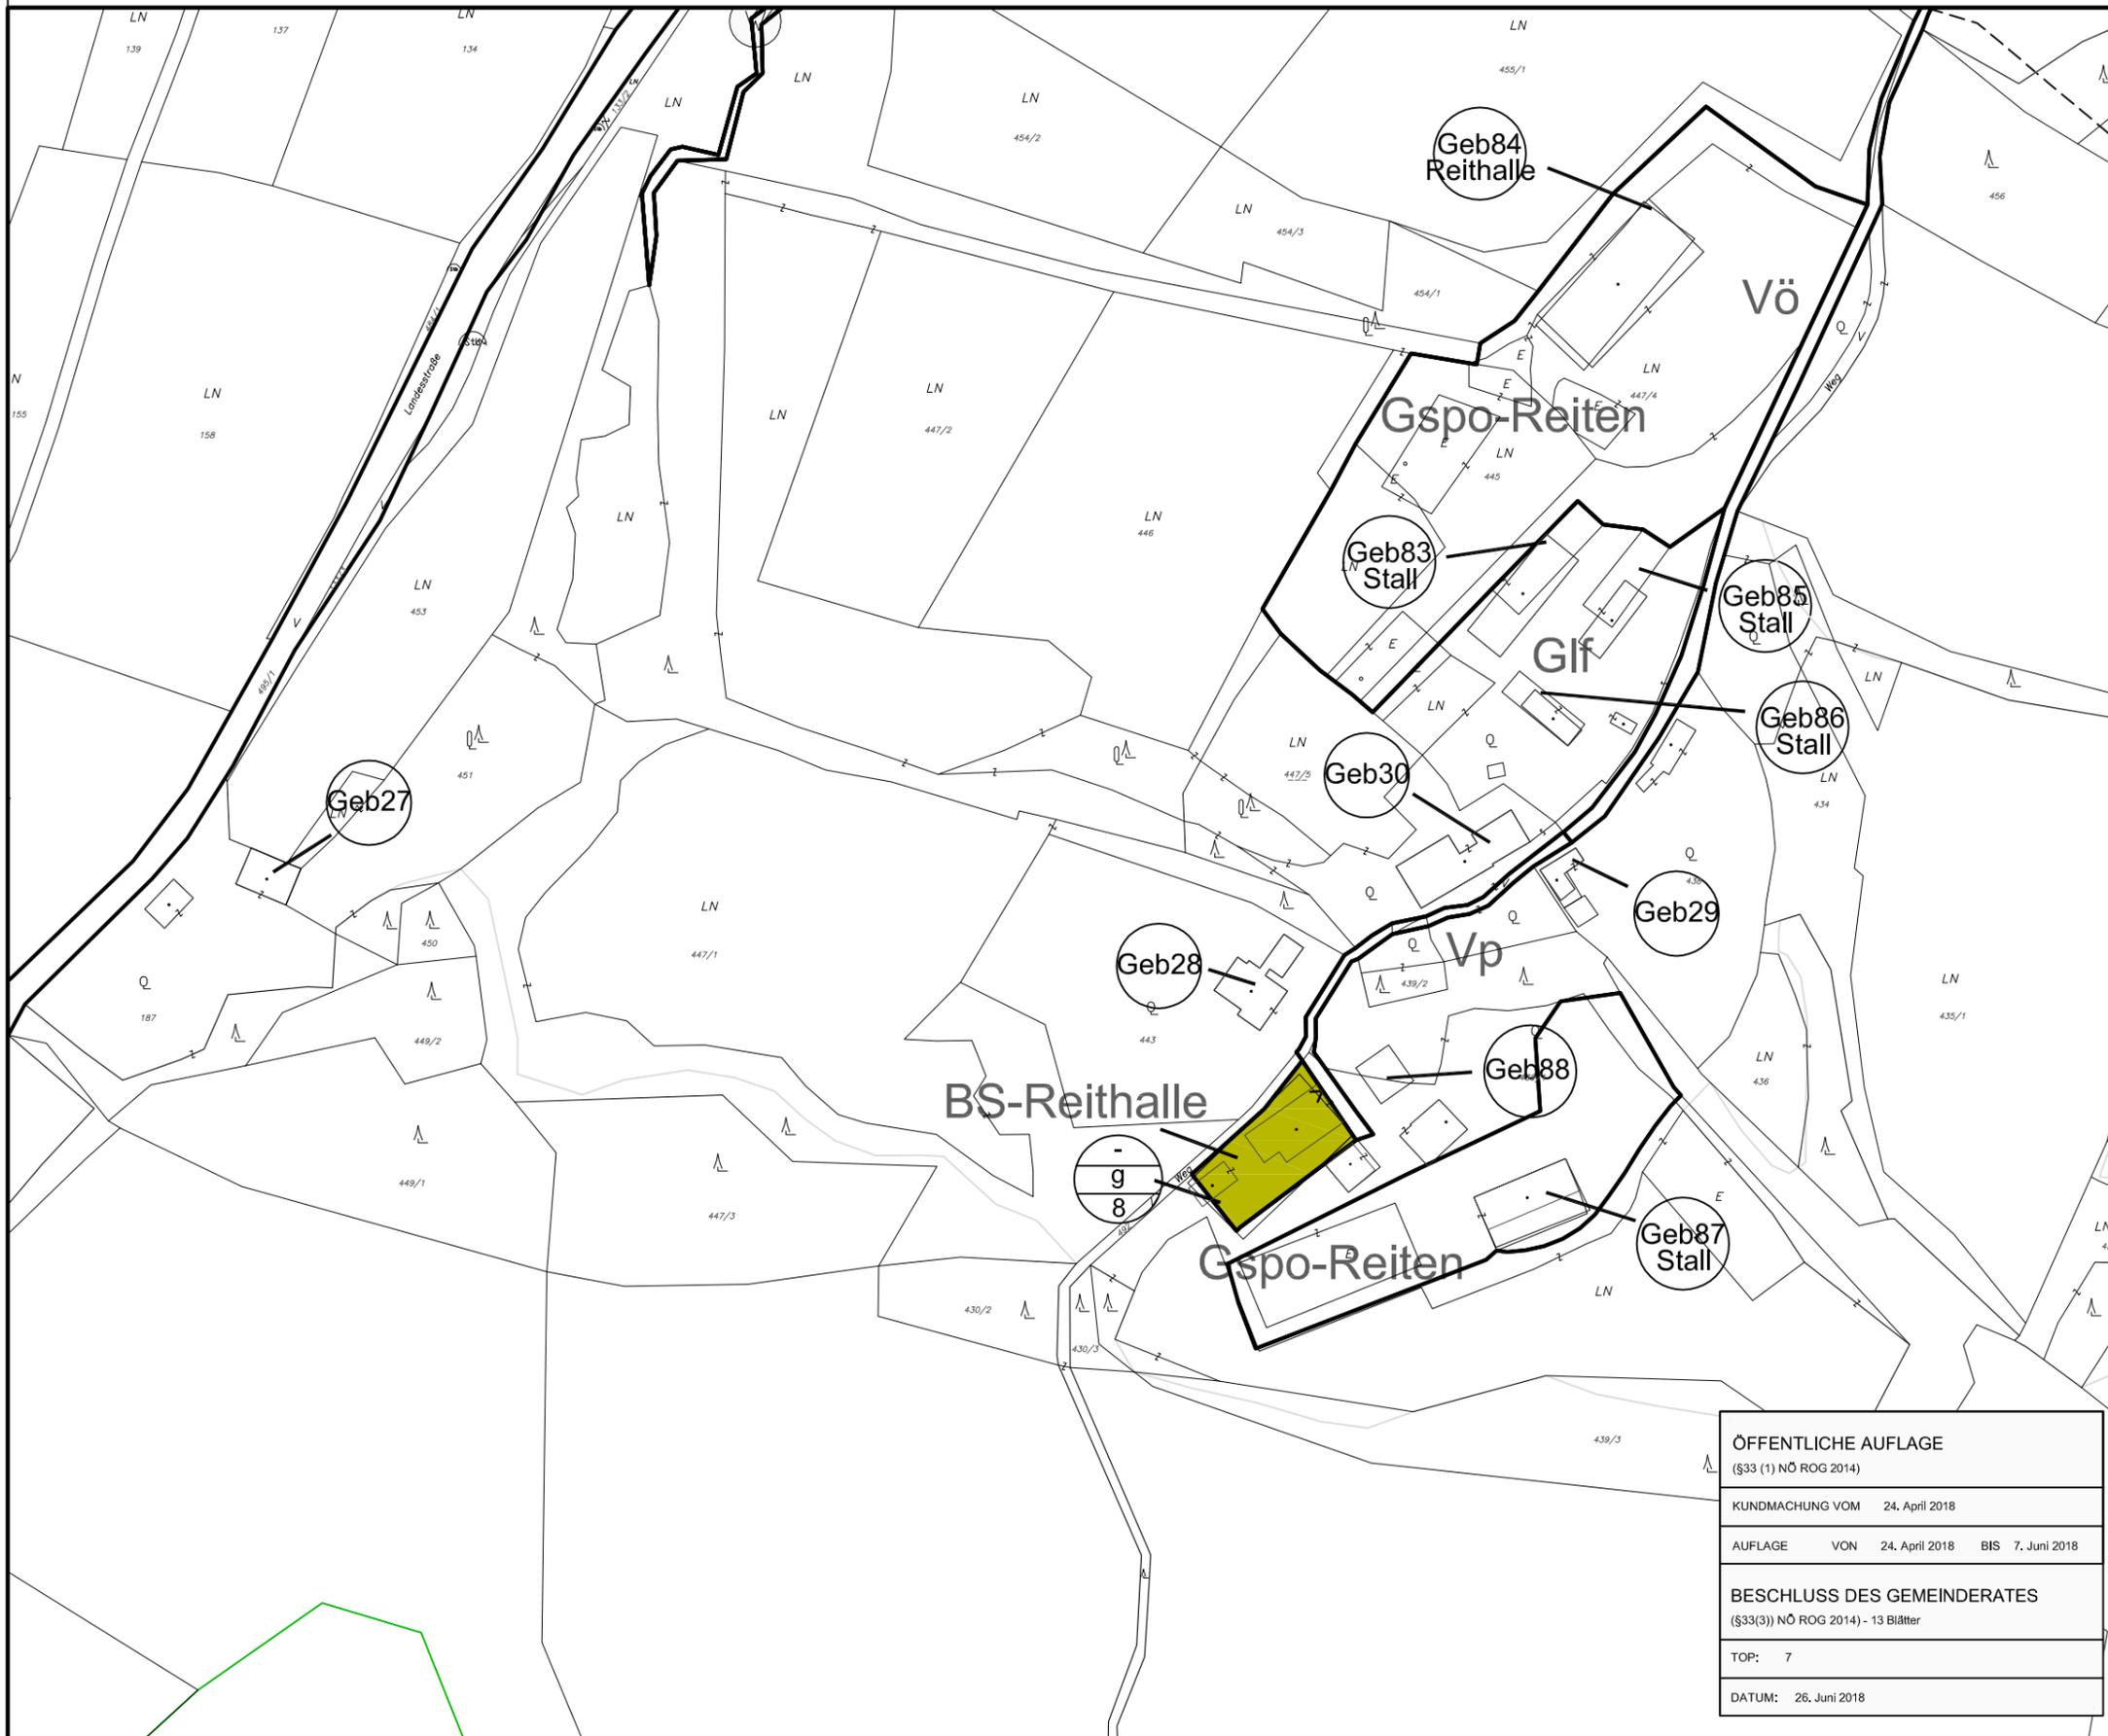

Blattschnittübersicht (12 Blätter)

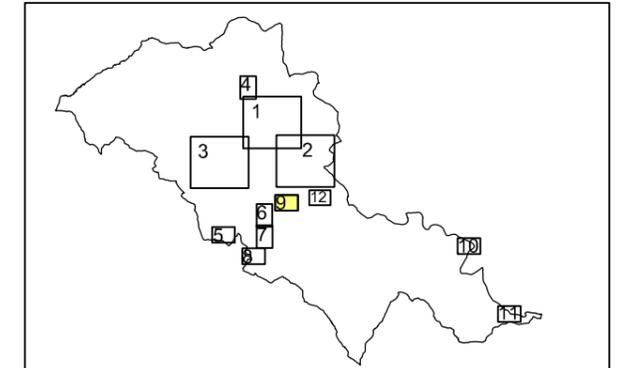

Planverfasser:



DIPL. ING. THOMAS HACKL
INGENIEURBÜRO (Beratende Ingenieure) RAUMPLANUNG
2551 ENZESFELD-LINDABRUNN TEL: 0650/730 85 35
office@ortsplanung.at http://www.ortsplanung.at

Planzahl Pz.: 7493 - 10/17
Enzesfeld, Dezember 2018

| | | | |
|---|----------------|-----|--------------|
| ÖFFENTLICHE AUFLAGE (§33 (1) NÖ ROG 2014) | | | |
| KUNDMACHUNG VOM | 24. April 2018 | | |
| AUFLAGE VON | 24. April 2018 | BIS | 7. Juni 2018 |
| BESCHLUSS DES GEMEINDERATES (§33(3)) NÖ ROG 2014 - 13 Blätter | | | |
| TOP: | 7 | | |
| DATUM: | 26. Juni 2018 | | |

