


# BEBAUUNGSPLAN MARKTGEMEINDE ALLAND

BLATT 2 (KG Mayerling) - M 1:2000

3. Änderung gem. § 34 NÖ ROG

Blattschnittübersicht:

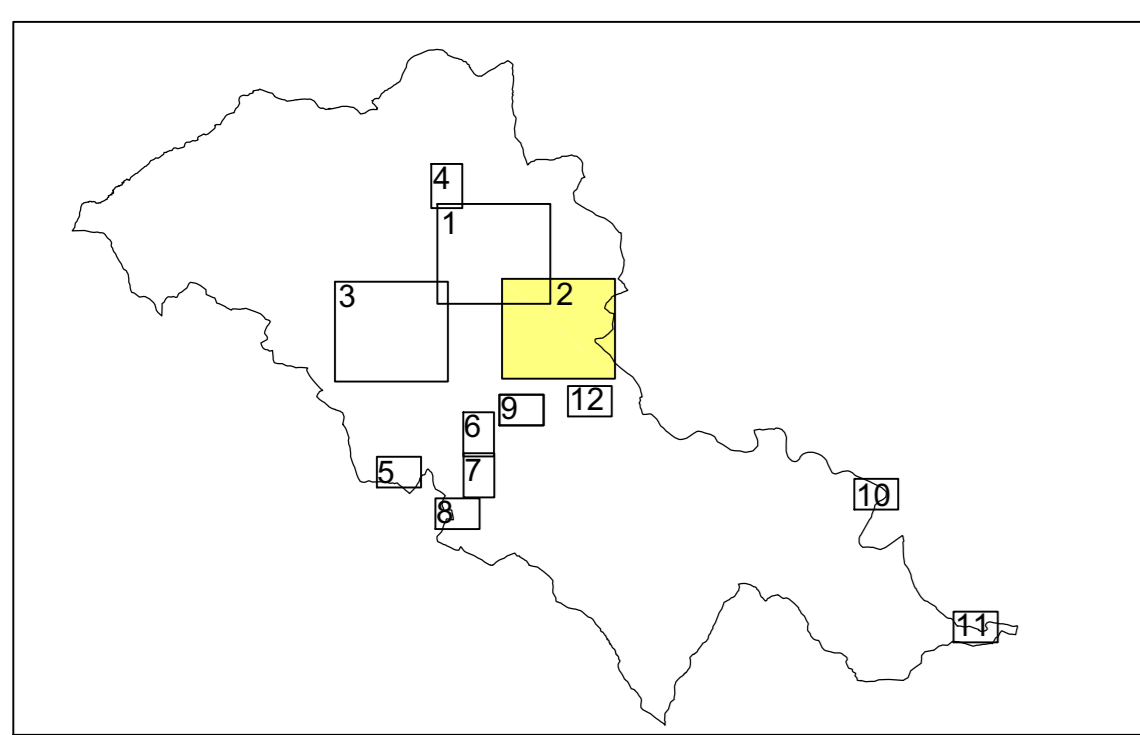

ÖFFENTLICHE AUFLAGE (§33 (1) NÖ ROG 2014)	BESCHLUSS DES GEMEINDERATES (§33(3) NÖ ROG 2014)
KUNDMACHUNG VOM	TOP: 10a, 10b, 10c
AUFLAGE VON 24.01.2022 BIS 07.03.2022	DATUM: 22.03.2022

GEPRÜFT DURCH DIE NÖ LANDESREGIERUNG	KUNDMACHUNG (§33 NÖ ROG 2014)
DATUM:	DATUM:

LEGENDE: SIEHE EIGENES PLANBLATT

Planverfasser:



**DIPL. ING. THOMAS HACKL**  
INGENIEURBÜRO (Beratende Ingenieure) RAUMPLANUNG  
2551 ENZESFELD-LINDABRUNN TEL: 0650/730 85 35  
office@ortsplanung.at <http://www.ortsplanung.at>

Planzahl Pz.: 7587b - 08/21  
Enzesfeld, April 2022

SIEGEL

MASSSTAB M 1:2000

