


BEBAUUNGSPLAN - 2. Änderung gem. § 34 NÖ ROG - MARKTGEMEINDE ALLAND Blatt 6 (KG Raisenmarkt Mitte-Nord) M 1:2000

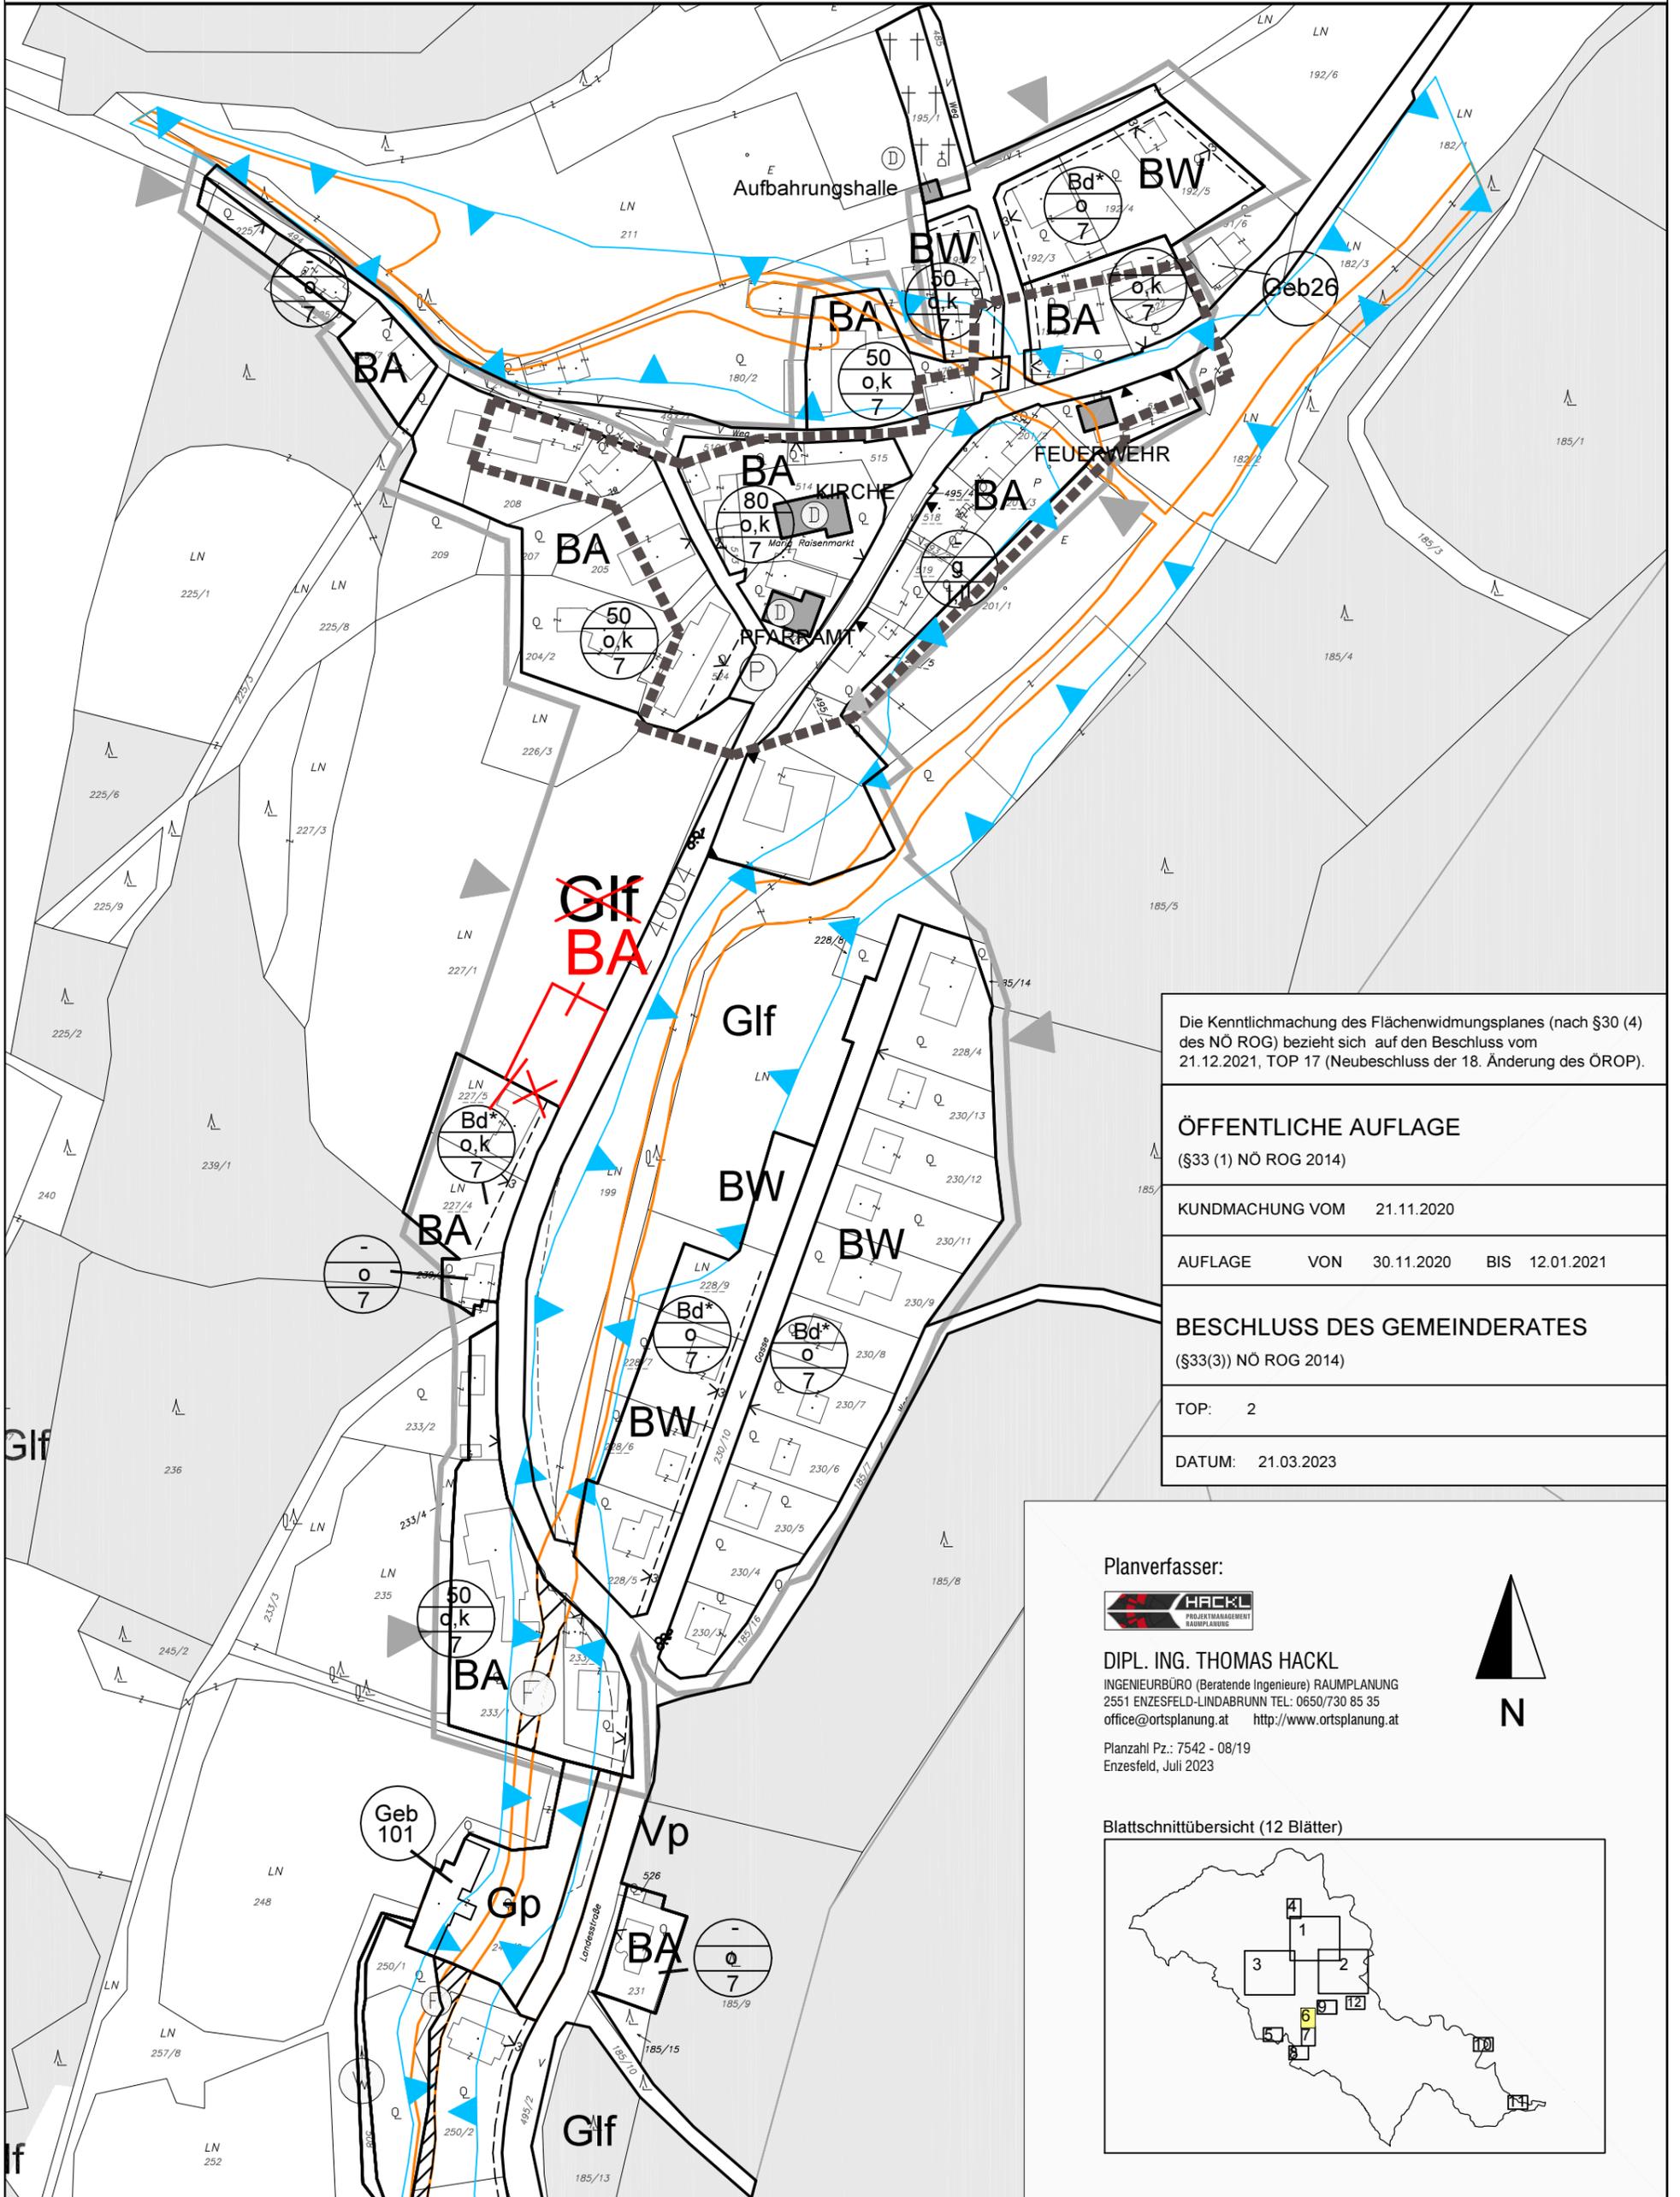

Die Kenntlichmachung des Flächenwidmungsplanes (nach §30 (4) des NÖ ROG) bezieht sich auf den Beschluss vom 21.12.2021, TOP 17 (Neubeschluss der 18. Änderung des ÖROP).

ÖFFENTLICHE AUFLAGE (§33 (1) NÖ ROG 2014)			
KUNDMACHUNG VOM		21.11.2020	
AUFLAGE	VON	30.11.2020	BIS 12.01.2021
BESCHLUSS DES GEMEINDERATES (§33(3) NÖ ROG 2014)			
TOP:		2	
DATUM:		21.03.2023	

Planverfasser:



DIPL. ING. THOMAS HACKL
INGENIEURBÜRO (Beratende Ingenieure) RAUMPLANUNG
2551 ENZESFELD-LINDABRUNN TEL: 0650/730 85 35
office@ortsplanung.at http://www.ortsplanung.at

Planzahl Pz.: 7542 - 08/19
Enzesfeld, Juli 2023



Blattschnittübersicht (12 Blätter)

